




PLANTA LOCAL

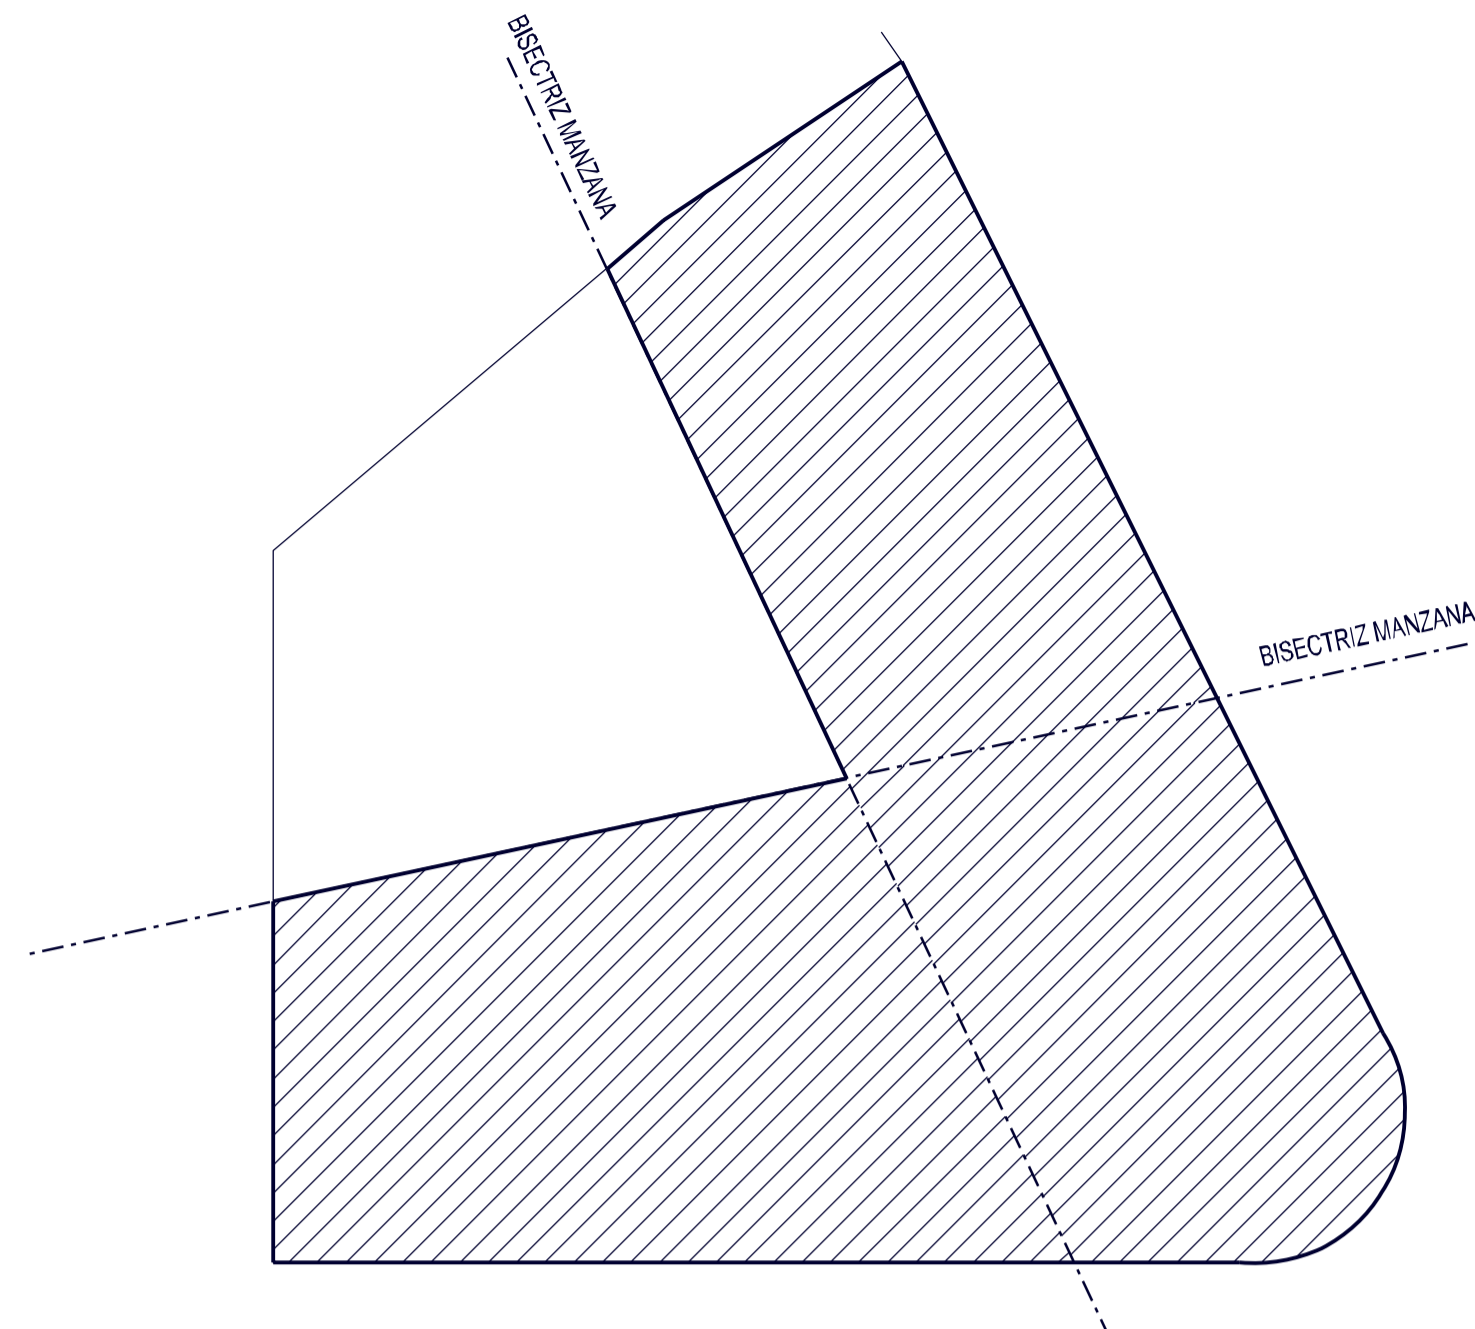


PLANTA PRIMERA

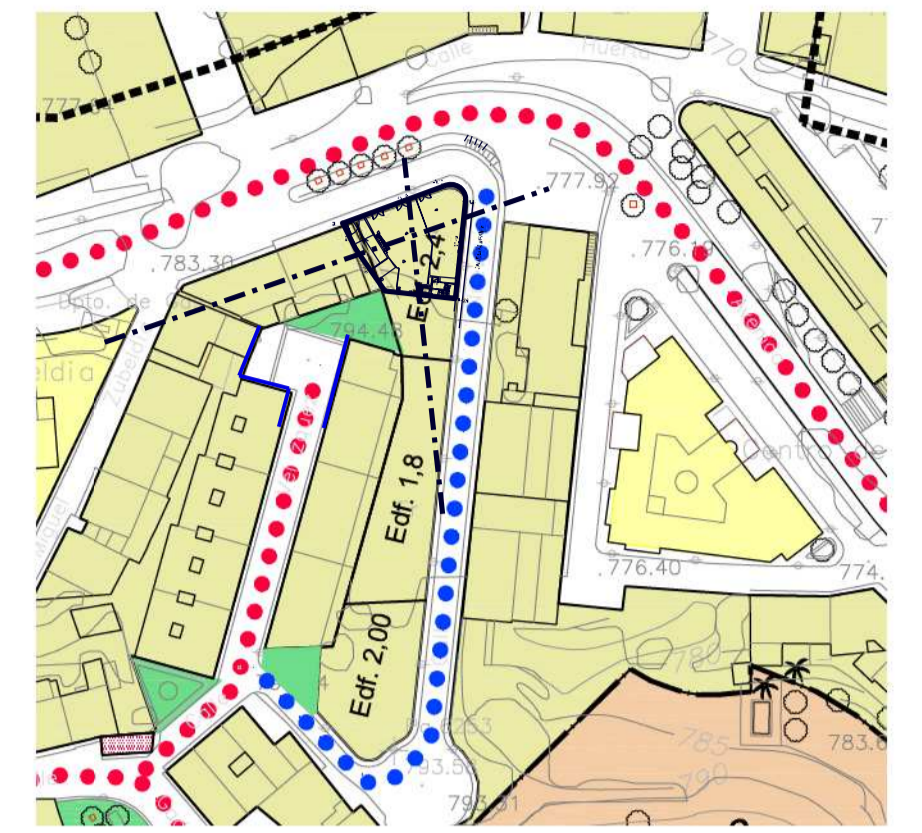


CALCULO DE LAS BISECTRICES

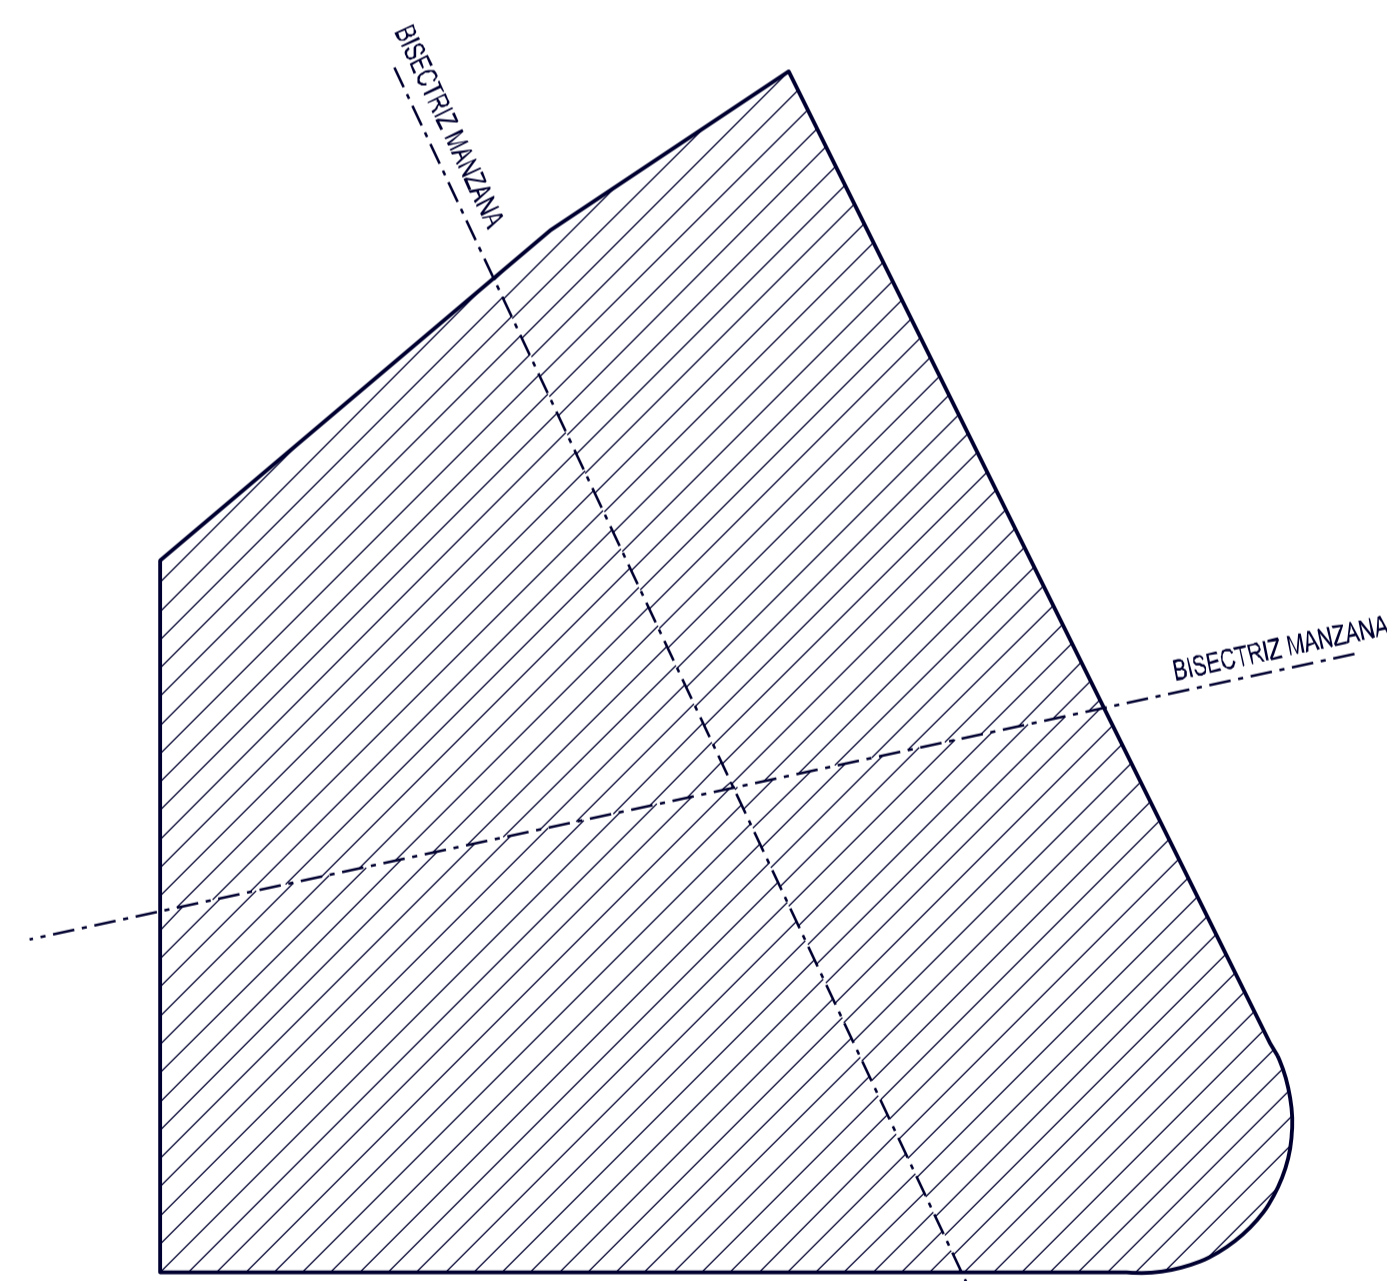

PLANTA SEGUNDA

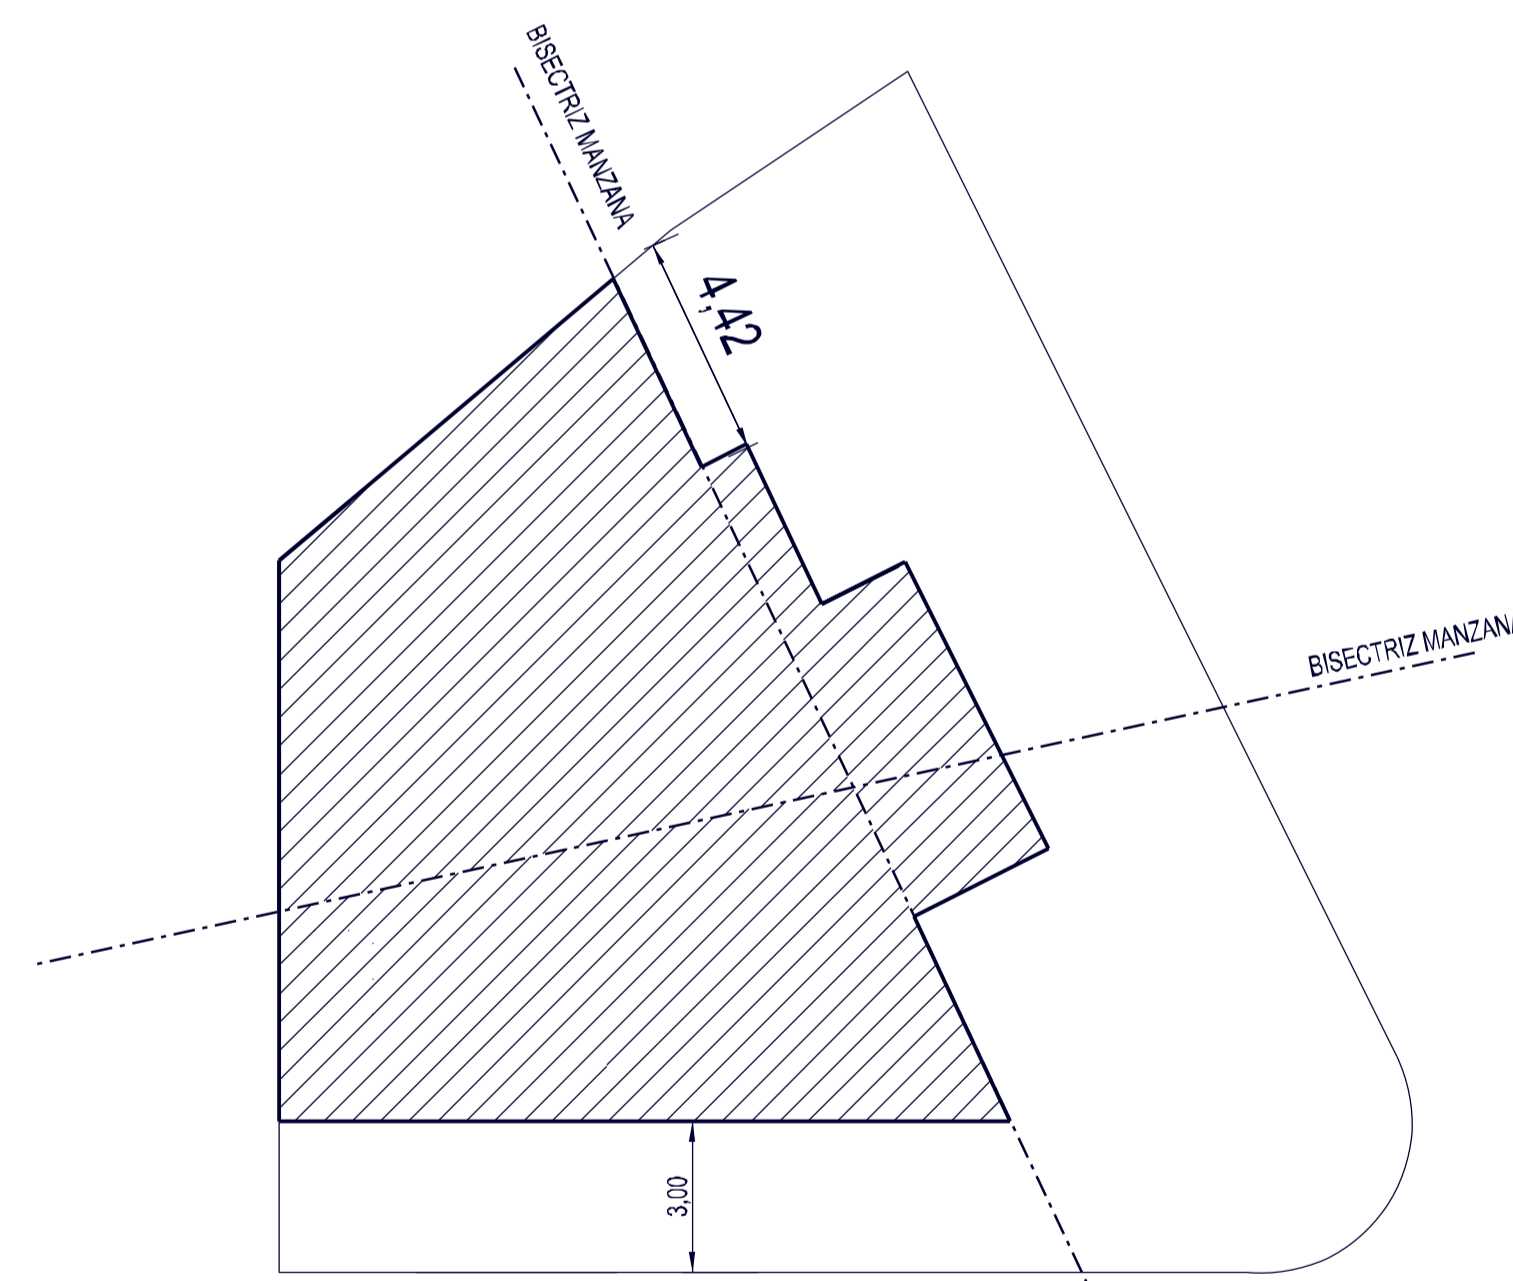

PLANTA TERCERA

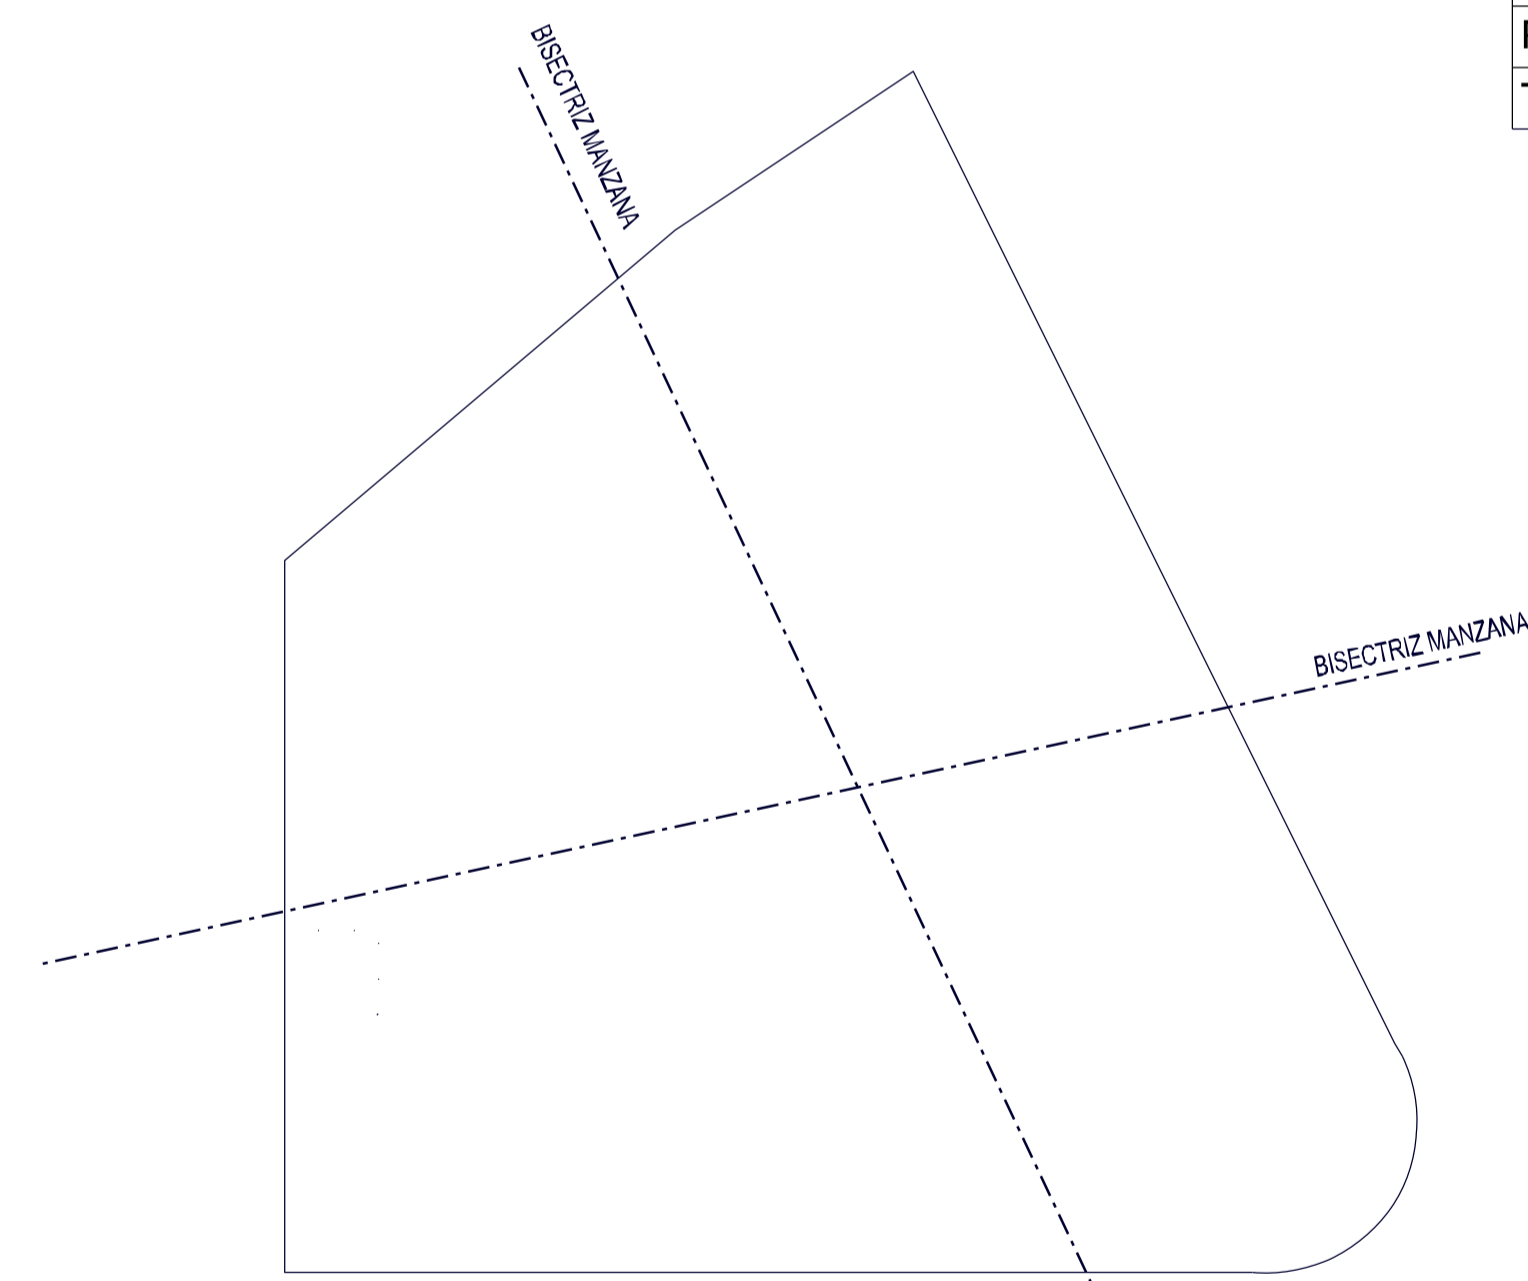

PLANTA CUARTA

	SUPERFICIE EDIFICABILIDAD
P. BAJA	
P. PRIMERA	
P. SEGUNDA	
P. TERCERA	
P. CUARTA	
TOTAL	= 929.54 M2

ESTUDIO DE VOLUMENES EN PARCELA DE AVENIDA LEPANTO ESQUINA C/ BLAS INFANTE DE SERON (ALMERIA)				PLANO DE: EDIFICABILIDAD PROPUESTA	
REF: 20-24-31	FECHA SEP-18	ESCALA 1 / 75	PLANO N 3,2	DIBUJADO: BARON OBSERVACIONES	
PROMOTOR LOAISA DISEÑO Y OBRAS S.L.				PROYECTO REALIZADO POR: ESTUDIO ALONSO - CANDAU S.L. ARQUITECTO: RAFAEL ALONSO GONZALEZ AVDA. CHAFARINAS Nº. PUERTO-REY, VERA (ALMERIA) TEL-FAX: 950 13 22 19 e-mail: estudio-ac@wanadoo.es	